


LEGENDA

- ASSE CONDOTTA
- AREA DA ASSERVIRE
- AREA DA OCCUPARE TEMPORANEAMENTE
- AREA DA ESPROPRIARE
- NUMERO DI PARTICELLA
- NUMERO DI PIANO
- LIMITE DI COMUNE
- LIMITE DI FOGLIO

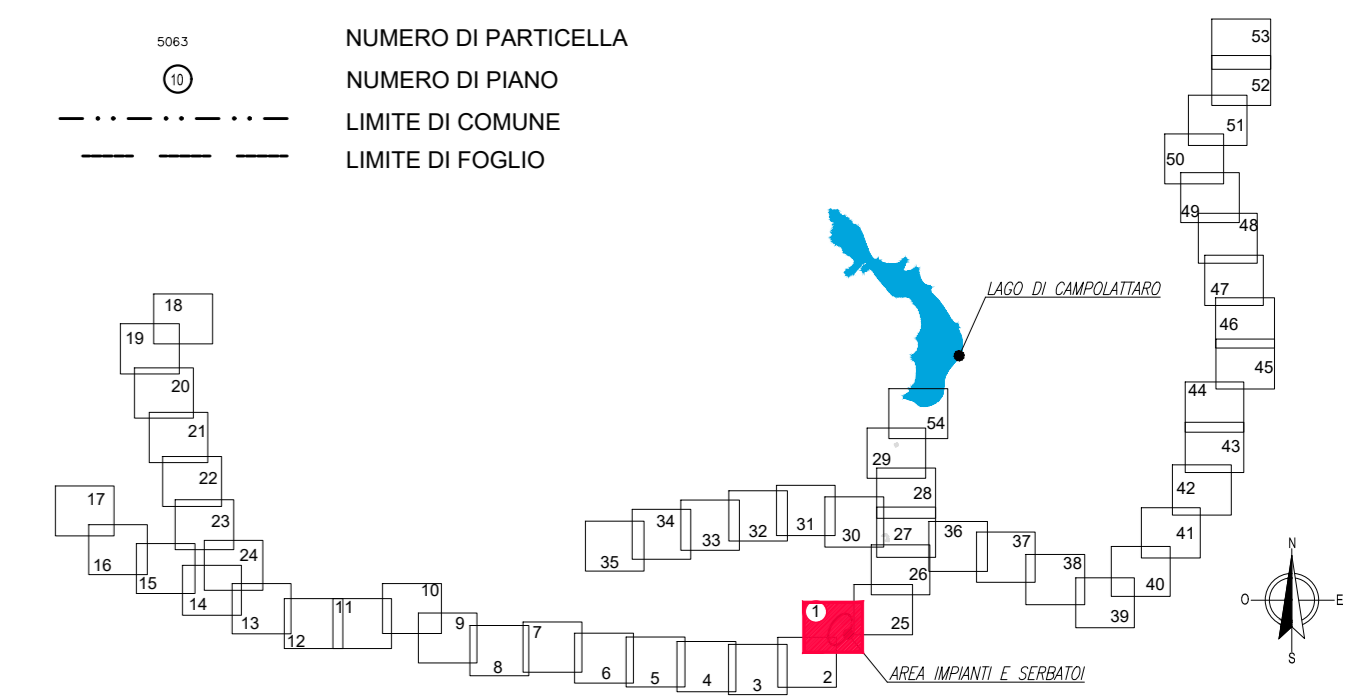

REGIONE CAMPANIA

Acqua Campania S.p.A.

UTILIZZO IDROPOTABILE DELLE ACQUE DELL'INVASO DI CAMPOLATTARO E POTENZIAMENTO DELL'ALIMENTAZIONE POTABILE PER L'AREA BENEVENTANA

PROGETTO DI FATTIBILITA' TECNICA ED ECONOMICA
Stralcio Allegato IV D.L. 31.05.2021 n.77 - L. di conversione 21.07.2021 n.108

Responsabile Unico del Procedimento
Dirigente Ciclo Integrato delle Acque della G.R. della Campania
Ing. Rosario Manzi

Il Concessionario
Acqua Campania S.p.A.
Direttore Generale
Anna Trionfo
Dir. Giuseppe Maria SALVIA



<table border="1"> <tr> <td>01</td> <td>Dicembre 2021</td> <td>EMMISSIONE PER VIA</td> <td>S. Martino</td> <td>F. Rossi</td> <td>F. Rossi</td> </tr> <tr> <td>Revisione</td> <td>Data</td> <td>Descrizione</td> <td>Redatto</td> <td>Controllato</td> <td>Approvato</td> </tr> </table>	01	Dicembre 2021	EMMISSIONE PER VIA	S. Martino	F. Rossi	F. Rossi	Revisione	Data	Descrizione	Redatto	Controllato	Approvato	<p>TITOLO:</p> <p>PIANO PARTICELLARE GRAFICO</p> <p>PIANO PARTICELLARE PRELIMINARE DELLE AREE - TAVOLA 01</p>	<p>Progettazione:</p> <p>VIANINI LAVORI S.p.A.</p> <p>FINALCA ingegneria s.r.l.</p>
01	Dicembre 2021	EMMISSIONE PER VIA	S. Martino	F. Rossi	F. Rossi									
Revisione	Data	Descrizione	Redatto	Controllato	Approvato									
<p>Allegato PP.01</p>			<p>Revisione: 01</p>	<p>Scala: 1:2000</p>										