


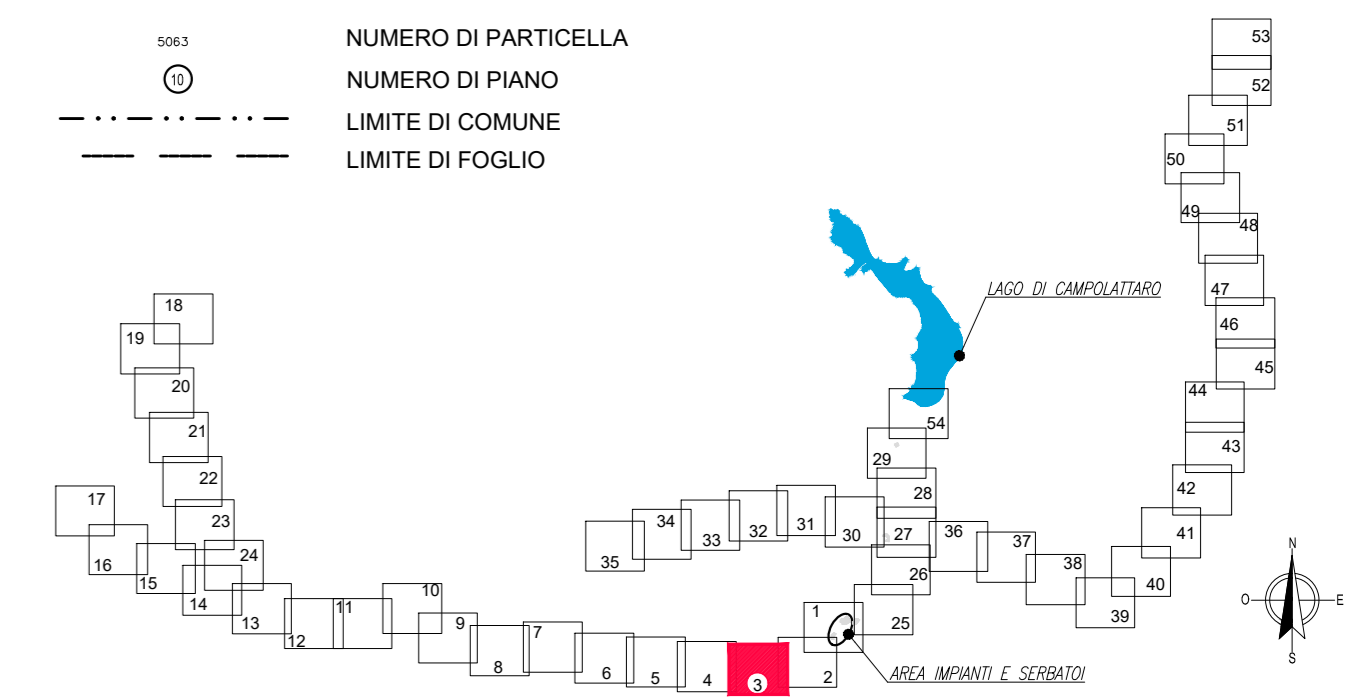

**LEGENDA**

- ASSE CONDOTTA
- AREA DA ASSERVIRE
- AREA DA OCCUPARE TEMPORANEAMENTE
- AREA DA ESPROPRIARE
- NUMERO DI PARTICELLA
- NUMERO DI PIANO
- LIMITE DI COMUNE
- LIMITE DI FOGLIO



**REGIONE CAMPANIA**

Acqua Campania S.p.A.

UTILIZZO IDROPOTABILE DELLE ACQUE  
DELL'INVASO DI CAMPOLATTARO E  
POTENZIAMENTO DELL'ALIMENTAZIONE  
POTABILE PER L'AREA BENEVENTANA

**PROGETTO DI FATTIBILITA' TECNICA ED ECONOMICA**

Stralcio Allegato TV D.L. 31.05.2021 n.77 - L. di conversione 21.07.2021 n.108

Responsabile Unico del Procedimento  
Dirigente Ciclo Integrato delle Acque della G.R. della Campania  
Ing. Rosario Manzi

Il Concessionario  
**Acqua Campania S.p.A.**  
Direttore Generale  
Anna Tardito  
Ing. Giuseppina Maria SALVIA



Revisione	Data	Descrizione	S. Martino Redatto	F. Rossi Controllato	F. Rossi Approvato
0	Dicembre 2021	EMMISSIONE PER VIA			

TITOLO: **PIANO PARTICELLARE GRAFICO**  
**PIANO PARTICELLARE PRELIMINARE DELLE AREE - TAVOLA 03**



Allegato **PP.03** Revisione: 0 Scala: 1:2000