



GIOIA SANNITICA (CE)
FOGLIO 33


GIOIA SANNITICA (CE)
FOGLIO 37

GIOIA SANNITICA (CE)
FOGLIO 38

GIOIA SANNITICA (CE)
FOGLIO 38

LEGENDA

- ASSE CONDOTTA
- AREA DA ASSERVIRE
- AREA DA OCCUPARE TEMPORANEAMENTE
- AREA DA ESPROPRIARE
- NUMERO DI PARTICELLA
- NUMERO DI PIANO
- LIMITE DI COMUNE
- LIMITE DI FOGLIO

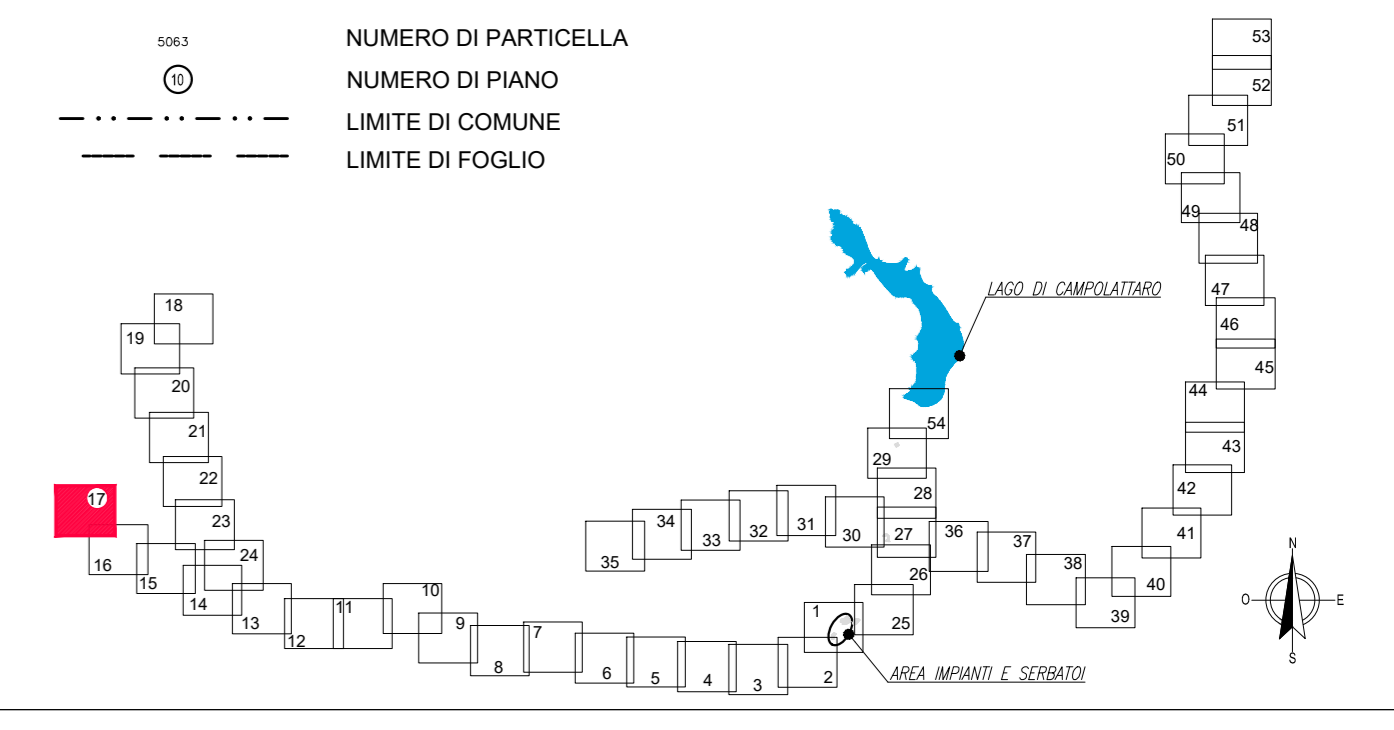

REGIONE CAMPANIA

Acqua Campania S.p.A.

UTILIZZO IDROPOTABILE DELLE ACQUE
DELL'INVASO DI CAMPOLATTARO E
POTENZIAMENTO DELL'ALIMENTAZIONE
POTABILE PER L'AREA BENEVENTANA

PROGETTO DI FATTIBILITA' TECNICA ED ECONOMICA
Stralcio Allegato IV D.L. 31.05.2021 n.77 - L. di conversione 21.07.2021 n.108

Responsabile Unico del Procedimento
Dirigente Ciclo Integrato delle Acque della G.R. della Campania
Ing. Rosario Manzi

Il Concessionario
Acqua Campania S.p.A.
Direttore Generale
Anna Tricciolo
(Ing. Giustina Maria SALVANI)



| | | | | | |
|---|------|-------------|----------------------------|-------------------------|-----------------------|
| Revisone | Data | Descrizione | S. Martino Redatto | F. Rossi Controllato | F. Rossi Approvato |
| TITOLO: | | | Progettazione: | | |
| PIANO PARTICELLARE GRAFICO | | | VIANINI LAVORI S.p.A. | | |
| PIANO PARTICELLARE PRELIMINARE DELLE AREE - TAVOLA 17 | | | FINALCA Ingegneria srl | | |
| Allegato | | | Revisione: 0 Scala: 1:2000 | | |
| PP.17 | | | 1 gennaio 2021 | | |