

FRAGNETO L'ABATE
FOGLIO 24

PESCO SANNITA
FOGLIO 14

PESCO SANNITA
FOGLIO 15


PESCO SANNITA
FOGLIO 13

PESCO SANNITA
FOGLIO 18

PESCO SANNITA
FOGLIO 19

LEGENDA

- ASSE CONDOTTA
- AREA DA ASSERVIRE
- AREA DA OCCUPARE TEMPORANEAMENTE
- AREA DA ESPROPRIARE
- NUMERO DI PARTICELLA
- LIMITE DI COMUNE
- LIMITE DI FOGLIO

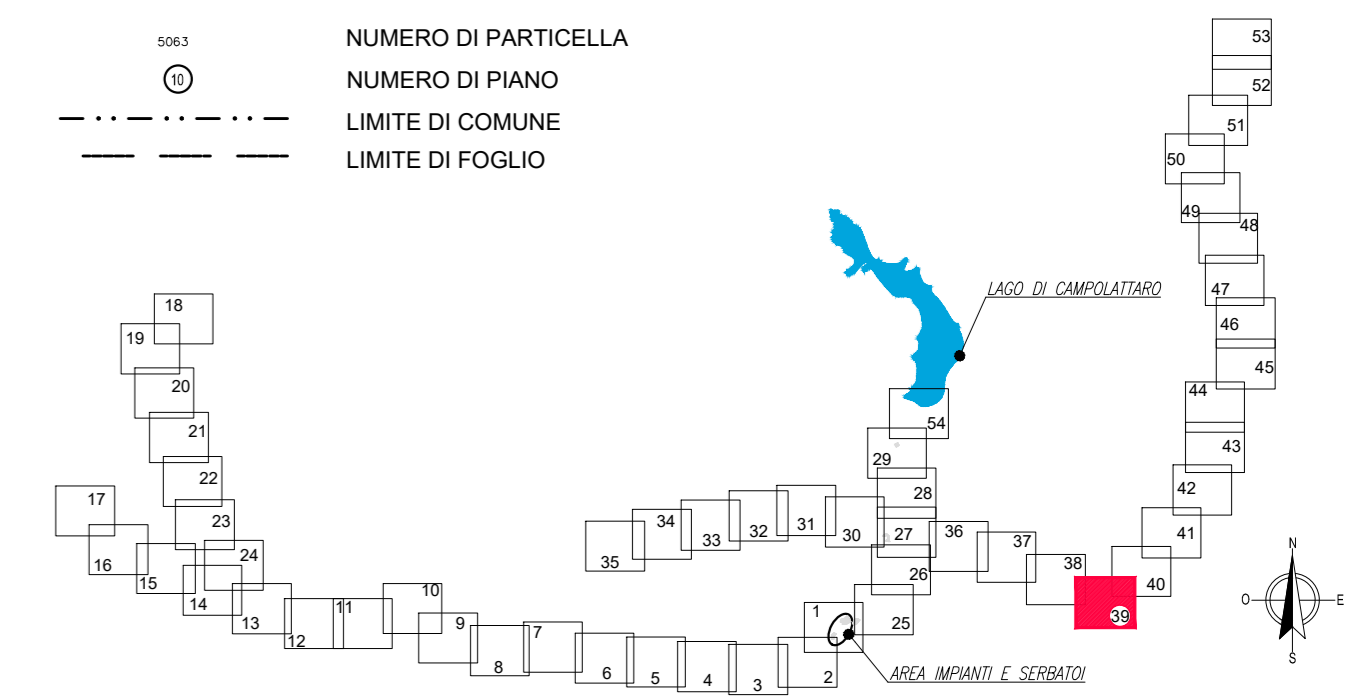

REGIONE CAMPANIA

Acqua Campania S.p.A.

UTILIZZO IDROPOTABILE DELLE ACQUE
DELL'INVASO DI CAMPOLATTARO E
POTENZIAMENTO DELL'ALIMENTAZIONE
POTABILE PER L'AREA BENEVENTANA

PROGETTO DI FATTIBILITA' TECNICA ED ECONOMICA
Stralcio Allegato IV D.L. 31.05.2021 n.77 - L. di conversione 21.07.2021 n.108

Responsabile Unico del Procedimento
Dirigente Ciclo Integrato delle Acque della G.R. della Campania
Ing. Rosario Manzi

Il Concessionario
Acqua Campania S.p.A.
Direttore Generale
Anna Tricocca
Ing. Giuseppe Maria SALVANI



Revisione	Data	Descrizione	S. Martino Redatto	F. Rossi Controllato	F. Rossi Approvato
-----------	------	-------------	-----------------------	-------------------------	-----------------------

TITOLO: **PIANO PARTICELLARE GRAFICO**
**PIANO PARTICELLARE
PRELIMINARE DELLE AREE
- TAVOLA 39**



Allegato **PP.39** Revisione: Scala: 1:2000