




SAN MARCO DEI CAVOTI  
FOGLIO 17

SAN MARCO DEI CAVOTI  
FOGLIO 18

SAN MARCO DEI CAVOTI  
FOGLIO 24

**LEGENDA**

- ASSE CONDOTTA
- AREA DA ASSERVIRE
- AREA DA OCCUPATE TEMPORANEAMENTE
- AREA DA ESPROPRIARE
- NUMERO DI PARTICELLA
- NUMERO DI PIANO
- LIMITE DI COMUNE
- LIMITE DI FOGLIO

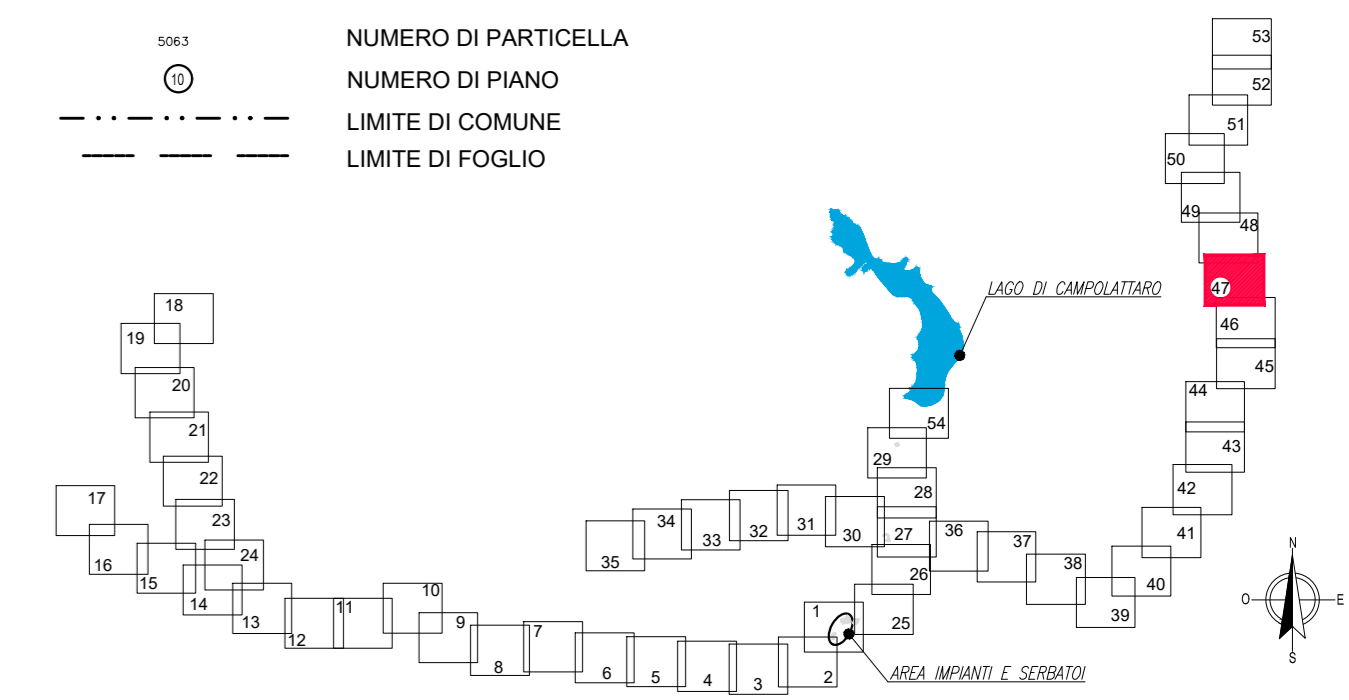

**REGIONE CAMPANIA**

Acqua Campania S.p.A.


UTILIZZO IDROPOTABILE DELLE ACQUE  
DELL'INVASO DI CAMPOLATTARO E  
POTENZIAMENTO DELL'ALIMENTAZIONE  
POTABILE PER L'AREA BENEVENTANA

**PROGETTO DI FATTIBILITA' TECNICA ED ECONOMICA**

Stralcio Allegato IV D.L. 31.05.2021 n.77 - L. di conversione 21.07.2021 n.108

Responsabile Unico del Procedimento  
Dirigente Ciclo Integrato delle Acque della G.R. della Campania  
Ing. Rosario Manzù

Il Concessionario  
**Acqua Campania S.p.A.**  
Direttore Generale  
Anna Tardito  
Dir. Gestione Rete SALVANI  
*[Signature]*

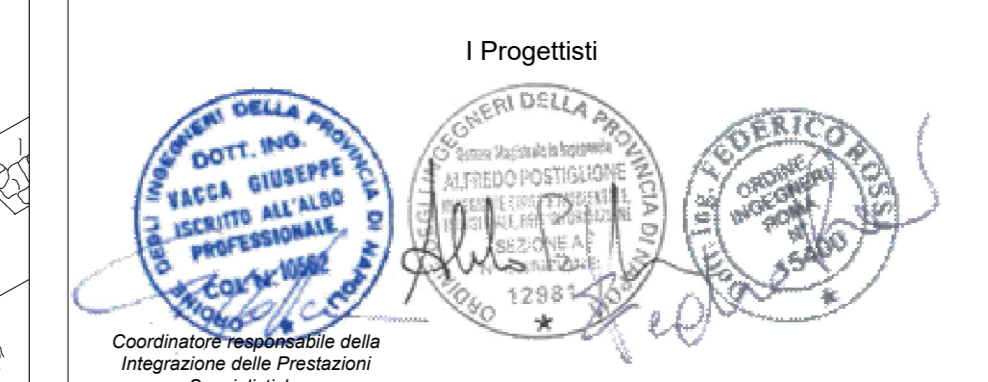

Revisione	Data	Descrizione	S. Martino	F. Rossi	F. Rossi
TITOLO:			Progettazione:		
PIANO PARTICELLARE GRAFICO			 		
PIANO PARTICELLARE PRELIMINARE DELLE AREE - TAVOLA 47					
Allegato			Revisione:  Scala: 1:2000		

PP.47