


LEGENDA

- ASSE CONDOTTA
- AREA DA ASSERVIRE
- AREA DA OCCUPARE TEMPORANEAMENTE
- AREA DA ESPROPRIARE
- NUMERO DI PARTICELLA
- NUMERO DI PIANO
- LIMITE DI COMUNE
- LIMITE DI FOGLIO

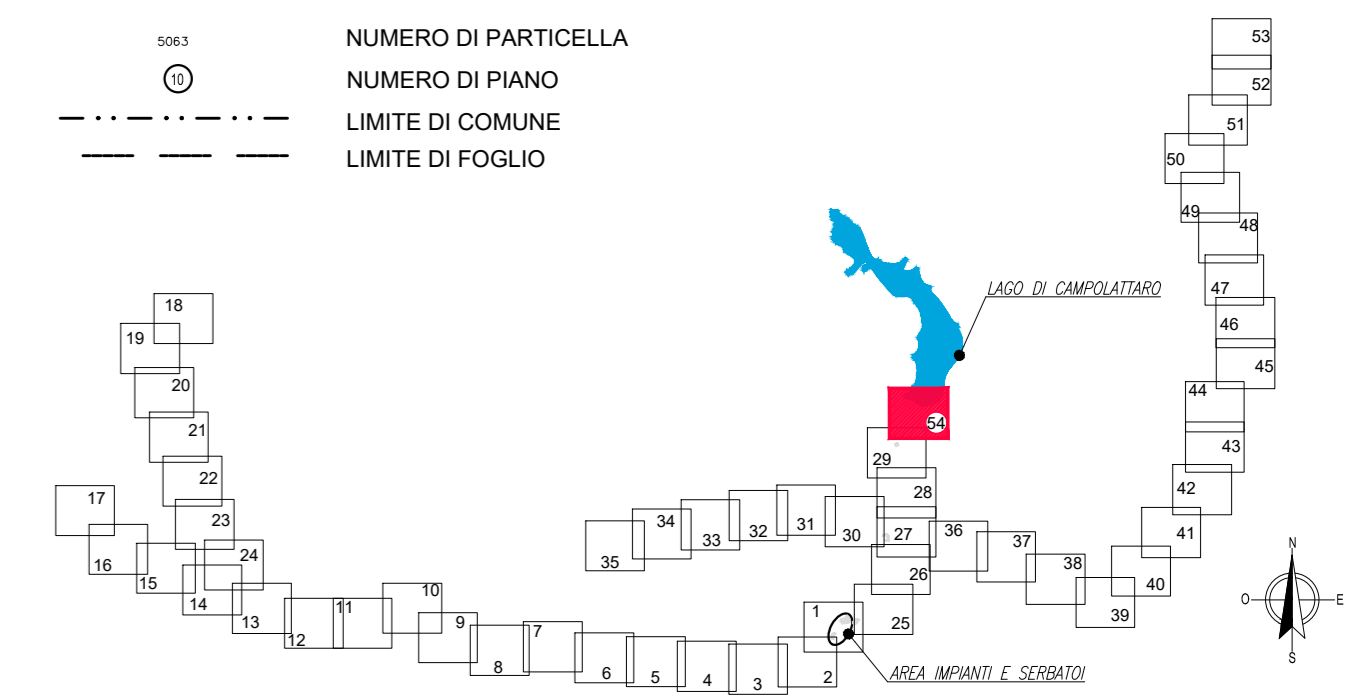

REGIONE CAMPANIA

Acqua Campania S.p.A.

UTILIZZO IDROPOTABILE DELLE ACQUE
DELL'INVASO DI CAMPOLATTARO E
POTENZIAMENTO DELL'ALIMENTAZIONE
POTABILE PER L'AREA BENEVENTANA

PROGETTO DI FATTIBILITA' TECNICA ED ECONOMICA
Stralcio Allegato IV D.L. 31.05.2021 n.77 - L. di conversione 21.07.2021 n.108

Responsabile Unico del Procedimento
Dirigente Ciclo Integrato delle Acque della G.R. della Campania
Ing. Rosario Manzo

Il Concessionario
Acqua Campania S.p.A.
Direttore Generale
Anna Tardito
Dir. Giuseppe Maria SALVANI



Revisione	01	Descrizione	EMMISSIONE PER VIA	S. Martino	F. Rossi	F. Rossi
Revisione	02	Descrizione	EMMISSIONE PER VIA	S. Martino	F. Rossi	F. Rossi
TITOLO:			Progettazione:			
PIANO PARTICELLARE GRAFICO			VIANINI LAVORI S.p.A.			
PIANO PARTICELLARE PRELIMINARE DELLE AREE - TAVOLA 54			FINALCA ingegneria srl			
Allegato			Revisione: 01 Scala: 1:2000			
PP.54			Il presente disegno è di natura progettuale. Ogni errore è di esclusiva responsabilità del progettista e non è tenuto responsabile.			